

SUPERFICIE PLANTA INFERIOR : 40,16 m2
 SUPERFICIE PLANTA SUPERIOR : 16,17 m2
 TOTAL 56,33 m2


ESCALA 1:30
 FECHA JUNIO-2006

C/ ARQUITECTO EMILIO PIÑERO, MURCIA

PLANTA INFERIOR

espacio**isq29**
 Martínez**Arce**
 e**2**

Murcia - Baritono Marcos Redondo, 1-2ª - 30005 Murcia - Teléfono 968 214 881 - Fax 968 214 885 - ma@martinezarce.com
 Madrid - Concha Espina, 8 - 1ª Izqda. - 28036 Madrid - Teléfono 91 4116071 - Fax 91 4119007 - ma.madrid@martinezarce.com
www.martinezarce.com

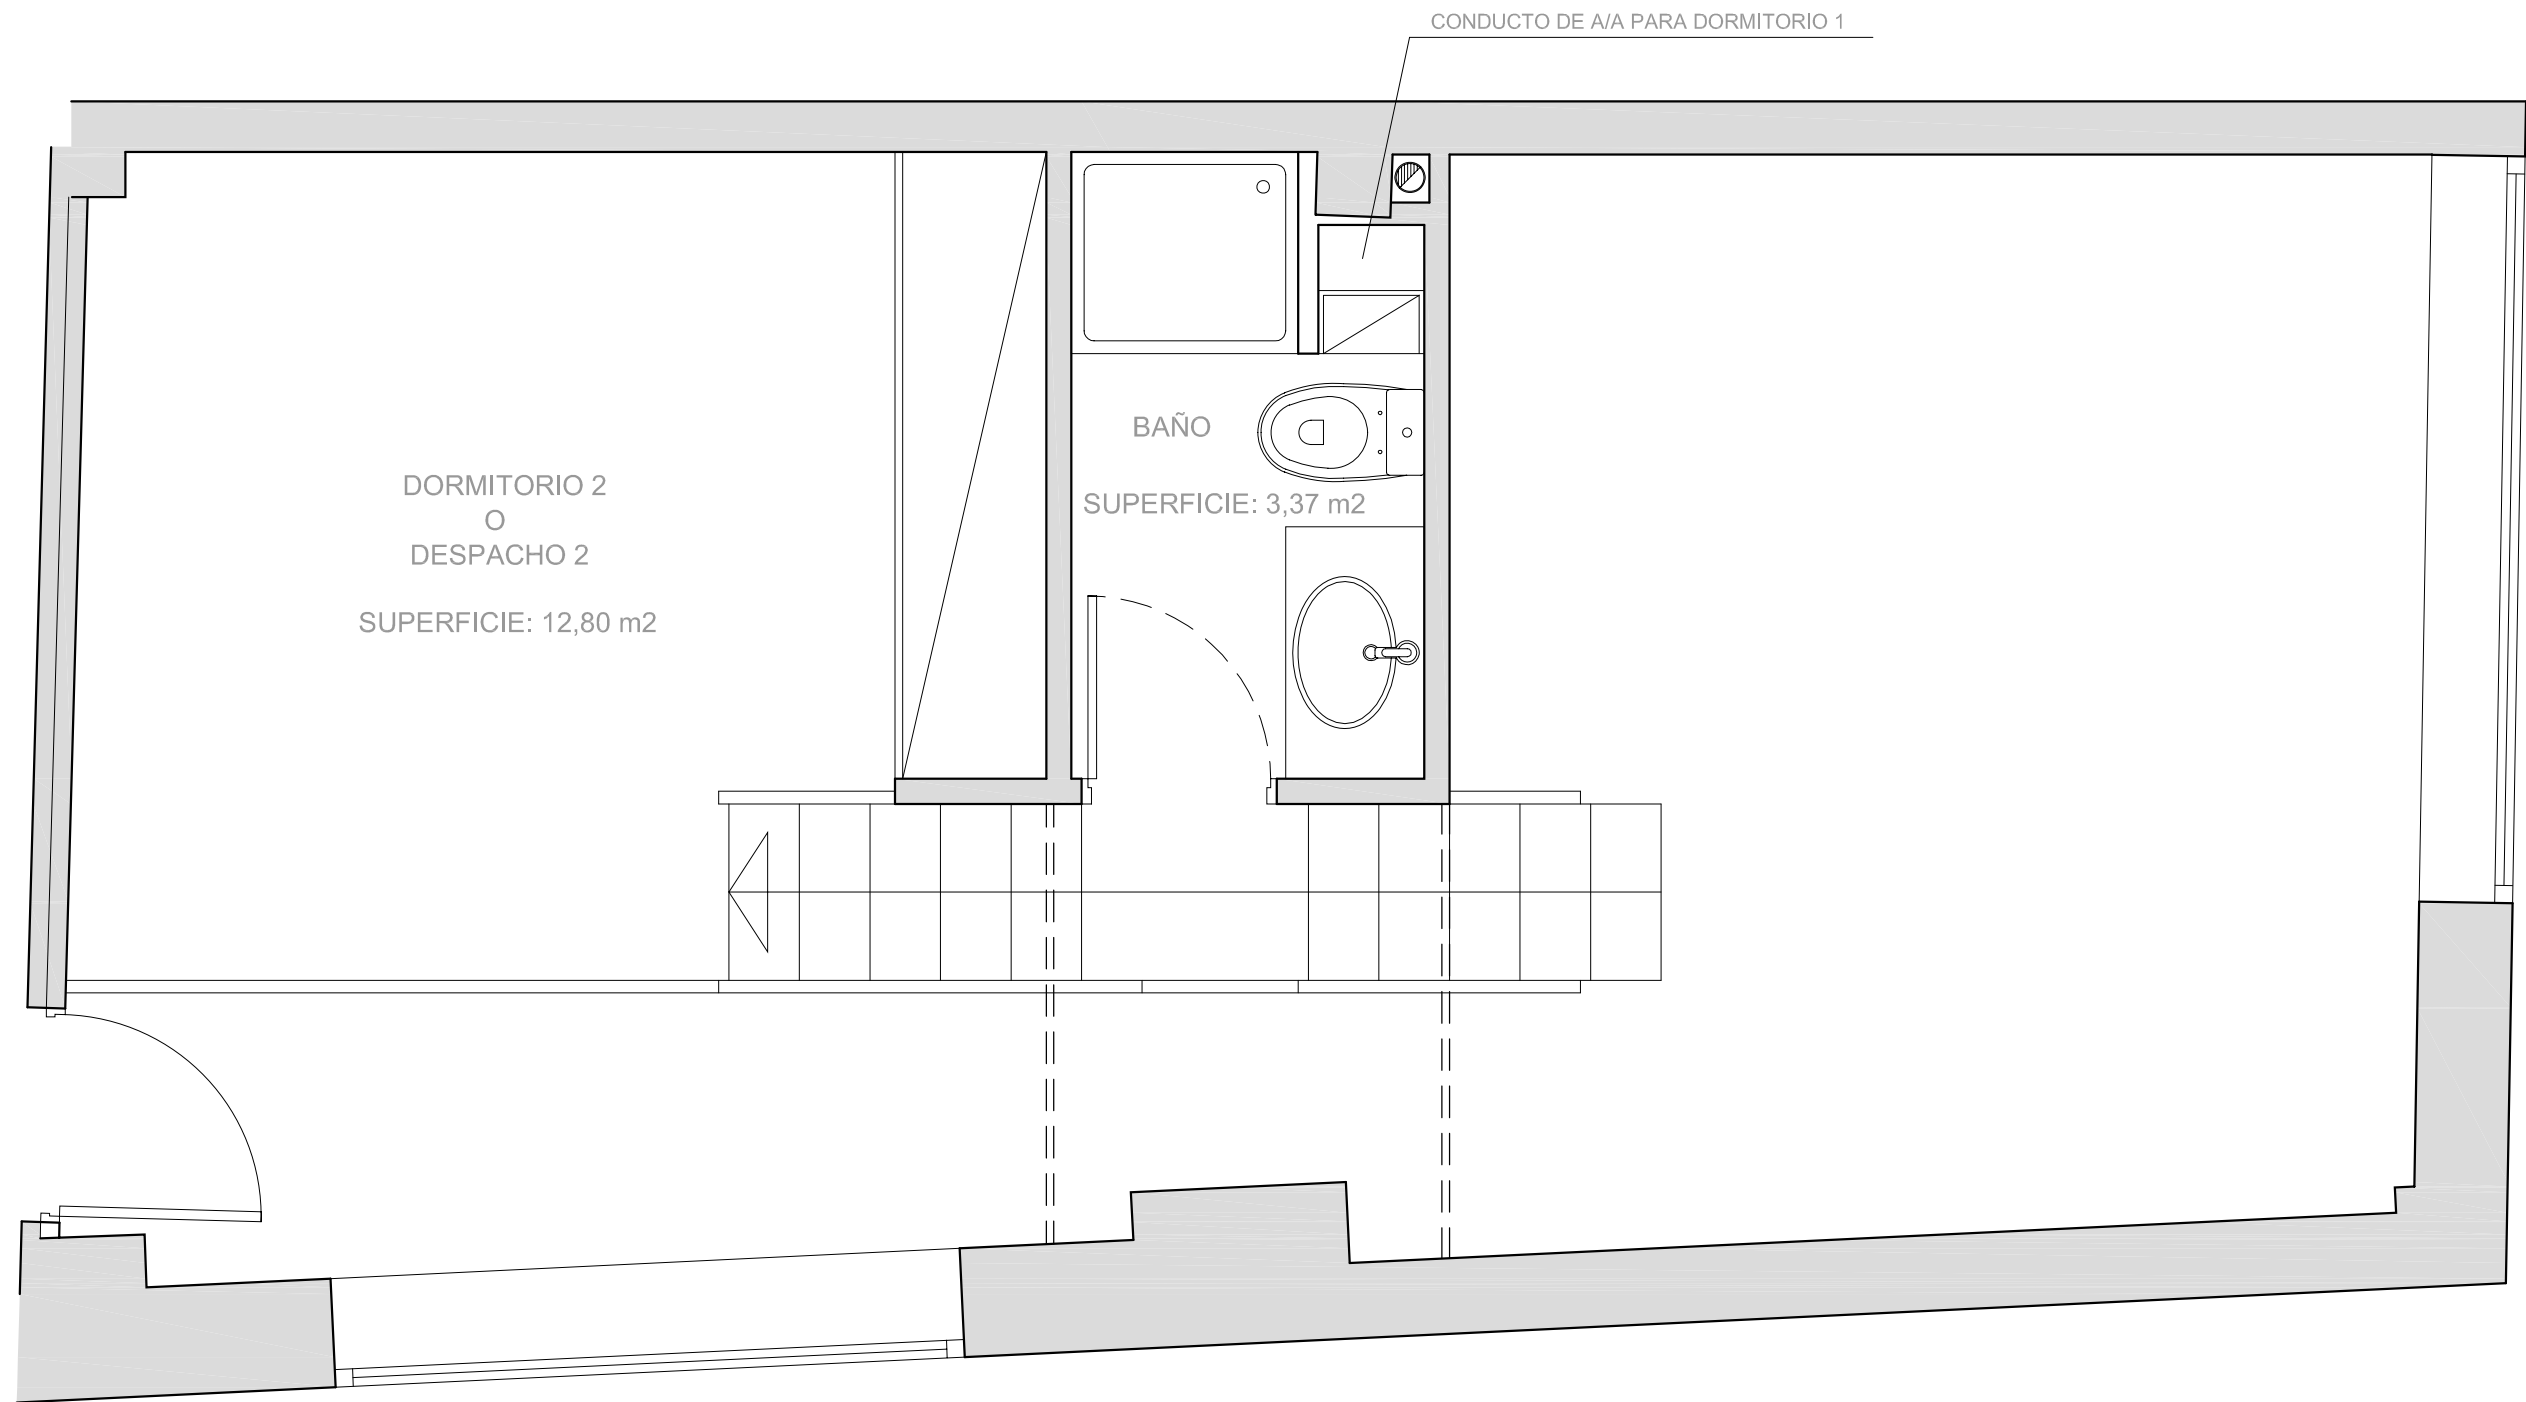

SUPERFICIE PLANTA INFERIOR : 40,16 m2
 SUPERFICIE PLANTA SUPERIOR : 16,17 m2
 TOTAL 56,33 m2


ESCALA 1:30
 FECHA JUNIO-2006

C/ ARQUITECTO EMILIO PIÑERO, MURCIA

PLANTA SUPERIOR

espacio**isq29**
 MartínezArce
 e2

Murcia - Baritono Marcos Redondo, 1-2ª - 30005 Murcia - Teléfono 968 214 881 - Fax 968 214 885 - ma@martinezarce.com
 Madrid - Concha Espina, 8 - 1ª Izqda. - 28036 Madrid - Teléfono 91 4116071 - Fax 91 4119007 - ma.madrid@martinezarce.com
www.martinezarce.com

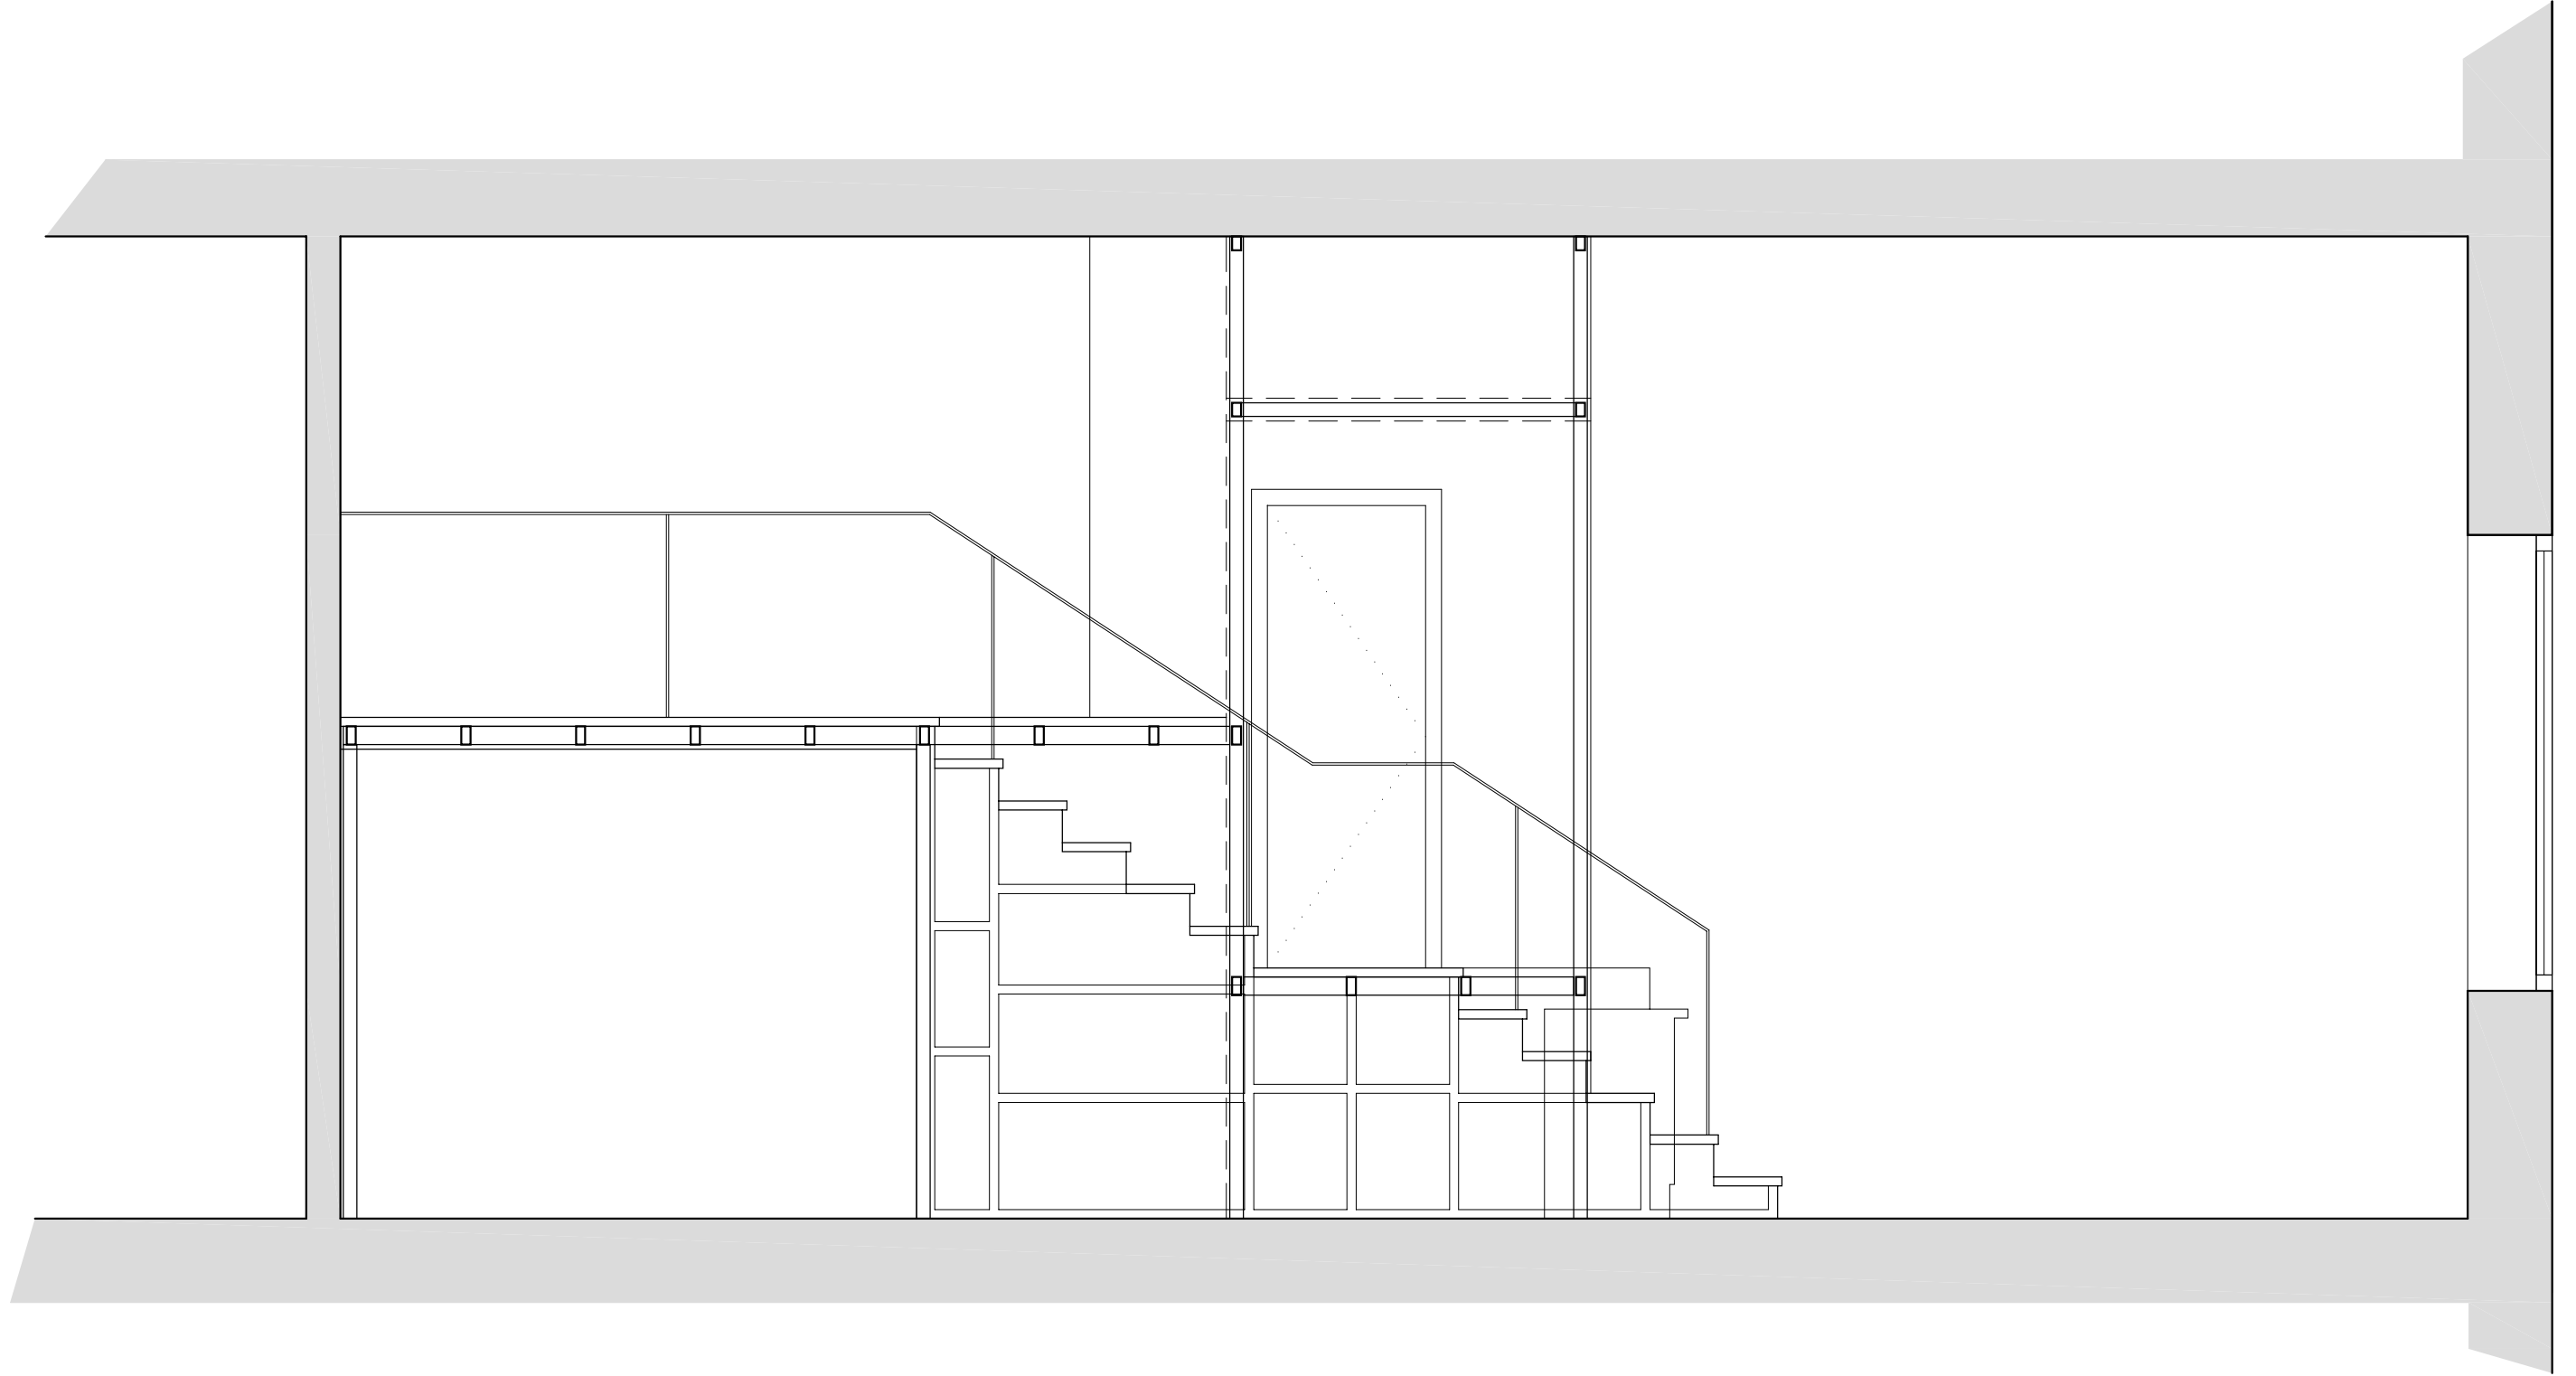

ESCALA 1:30
FECHA JUNIO-2006

C/ ARQUITECTO EMILIO PIÑERO, MURCIA

ALZADO SECCION

espacio**ibsq29**
Martínez Arce
e2

Murcia - Baritono Marcos Redondo, 1-2ª - 30005 Murcia - Teléfono 968 214 881 - Fax 968 214 885 - ma@martinezarce.com
Madrid - Concha Espina, 8 - 1ª Izqda. - 28036 Madrid - Teléfono 91 4116071 - Fax 91 4119007 - ma.madrid@martinezarce.com
www.martinezarce.com